



ROMÂNIA  
JUDEȚUL GALAȚI  
UNITATEA ADMINISTRATIV  
TERITORIALĂ  
COMUNA COROD  
CONSILIUL LOCAL

Comuna Corod,  
str.Ștefan Cel Mare,nr.258  
județul Galați,  
CP807080,  
Tel:0236.864006,  
Fax:0236.864002  
e-mail:corod@gl.e-adm.ro

HOTĂRÂREA nr. 79  
din 16.12.2024

Privind atestarea apartenenței la domeniul privat al comunei Corod a unei suprafețe de teren situată în extravilanul comunei Corod.

Initiator : Tenie Dumitru,primarul comunei Corod , judetul Galați;  
Nr. si data depunerii proiectului de hotarare: 19145/27.11.2024

Luând act de :

- Referatul de aprobare nr. 19145/27.11.2024 prin care se propune atestarea apartenenței la domeniul privat al comunei Corod a unei suprafețe de teren situată în extravilanul comunei Corod;

- Raportul de specialitate al Compartiment Registru Agricol, Fond Funciar si Cadastru, înregistrat sub nr. 19146/27.11.2024;

Având în vedere temeiurile juridice, respectiv prevederile :

- Legea nr. 7/1996 a cadastrului și publicității imobiliare republicată, cu modificările și completările ulterioare;

- art. 129, alin. (2), lit. c, art. 354, art. 355 din O.U.G. nr. 57/2019 privind Codul Administrativ, cu modificările și completările ulterioare.

- Rapoartele de avizare ale Comisiilor de specialitate nr. 1 și 3 din cadrul Consiliului Local Corod;

In baza art. 139, alin. 2 art. 196, alin. 1, lit. "a" din Ordonanța de Urgență nr. 57 din 3 iulie 2019 privind Codul administrativ;

HOTĂRĂȘTE:

Art.1. Se atestă apartenența la domeniul privat al comunei Corod a suprafeței de 12767 m.p. teren, situat în T 72, P 701/1a+702 din extravilanul comunei Corod, neînscris în C.F, identificat prin planul de amplasament si delimitare a imobilului prevazut în anexa 1, parte integrantă la prezenta.

Art.2. Cu ducerea la îndeplinire a prezentei se însărcinează Primarul comunei Corod prin compartimentele de specialitate.

Art.3. Secretarul general al comunei Corod asigură comunicarea prezentei hotărâri prin Compartimentul Relații cu Publicul și Arhivă.


PREȘEDINTE DE ȘEDINȚĂ,  
Viorel BĂLAN

Contrasemnează  
Secretar general  
Gabriel Ciprian PRODEA

# Plan de amplasament si delimitare a imobilului

## Scara 1:2000

Nr.cadastral	Suprafata masurata a imobilului (mp)	Adresa imobilului
	12767	Extravilan UAT Corod, T 72 P 701/1a+702, judet GALATI
Nr. carte funciara		Unitatea Administrativ Teritoriala (UAT)
		Corod

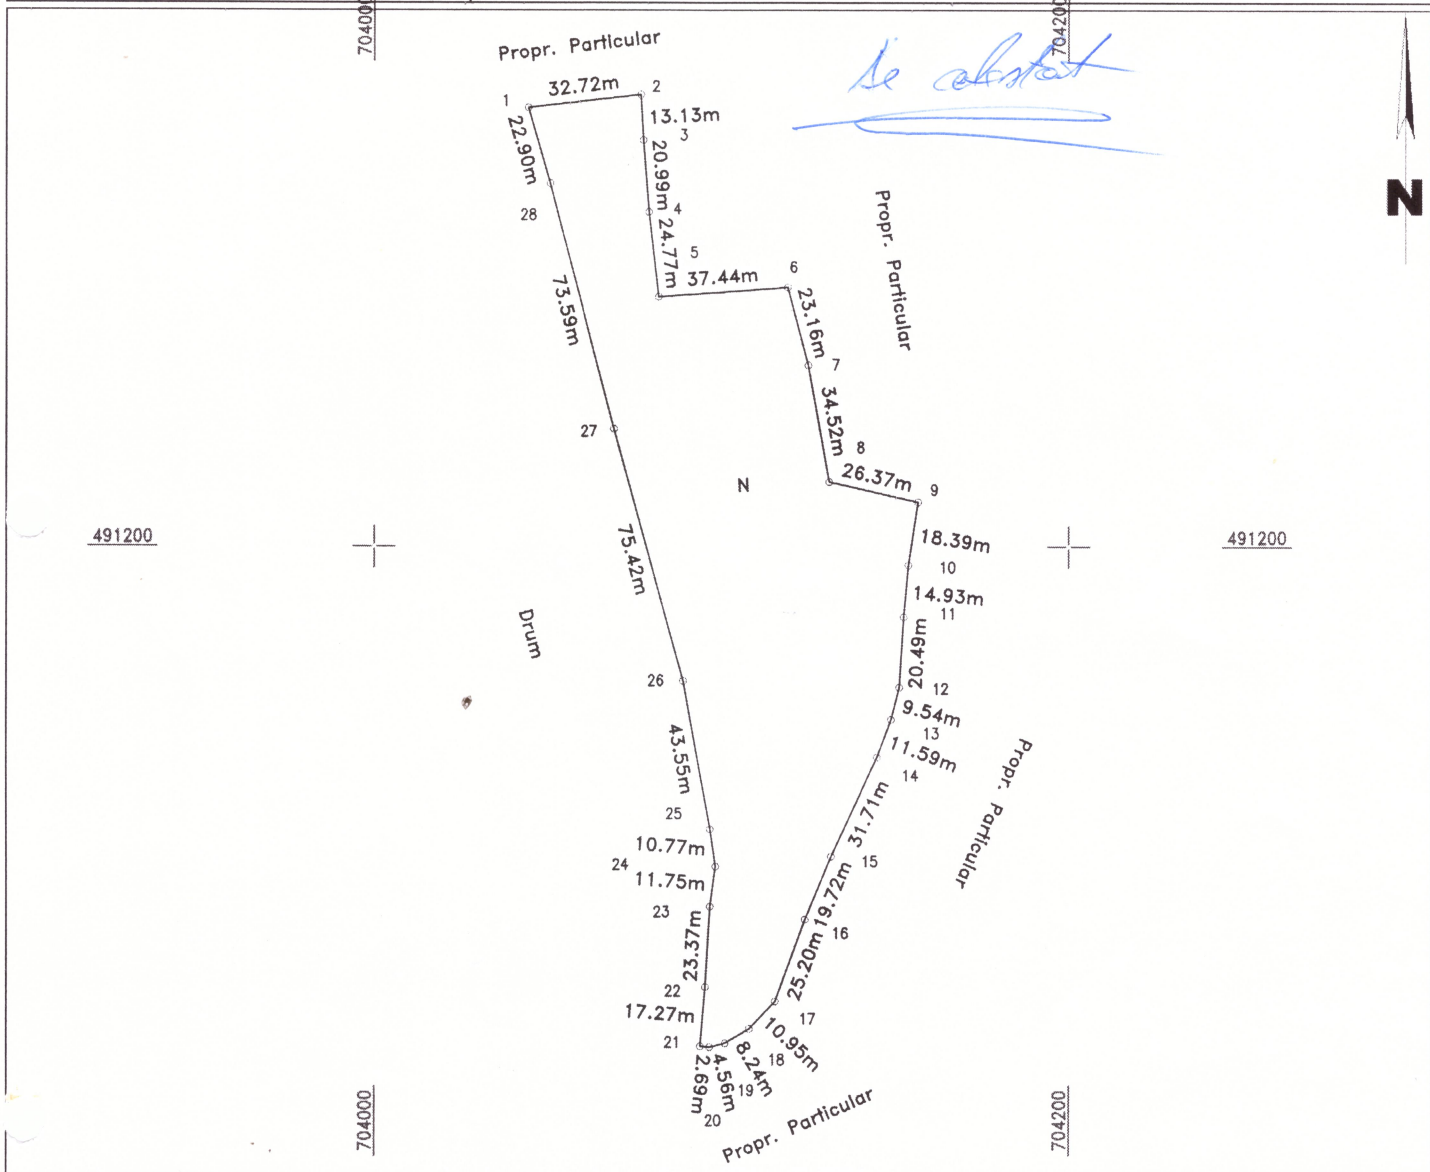

### A. Date referitoare la teren

Nr. parcela	Categorie de folosinta	Suprafata (mp)	Mentiuni
1	N	12767	
<b>TOTAL</b>		12767	

### B. Date referitoare la constructii

Cod constr.	Destinatia	Suprafata construita la sol (mp)	Suprafata desfasurata (mp)	Mentiuni

**TOTAL**

Suprafata totala masurata a imobilului = 12767 mp

<p style="text-align: center;">Executant <b>SC LOCAL CADTEC SRL</b></p> <p>Certificat de autorizare seria RO-B-J nr. 2381, categoria III (nume, prenume)</p> <p style="text-align: center;"><b>AUTORIZARE</b></p> <p style="text-align: center;">RO-B-J nr. 2381</p> <p style="text-align: center;">LOCAL CADTEC S.R.L.</p>	<p style="text-align: center;">Semnatura</p>
---	--