


Document confidențial



ATENȚIE! Deținerea fără drept, sustragerea, alterarea, multiplicarea, distrugerea sau folosirea neautorizate sunt INTERZISE!

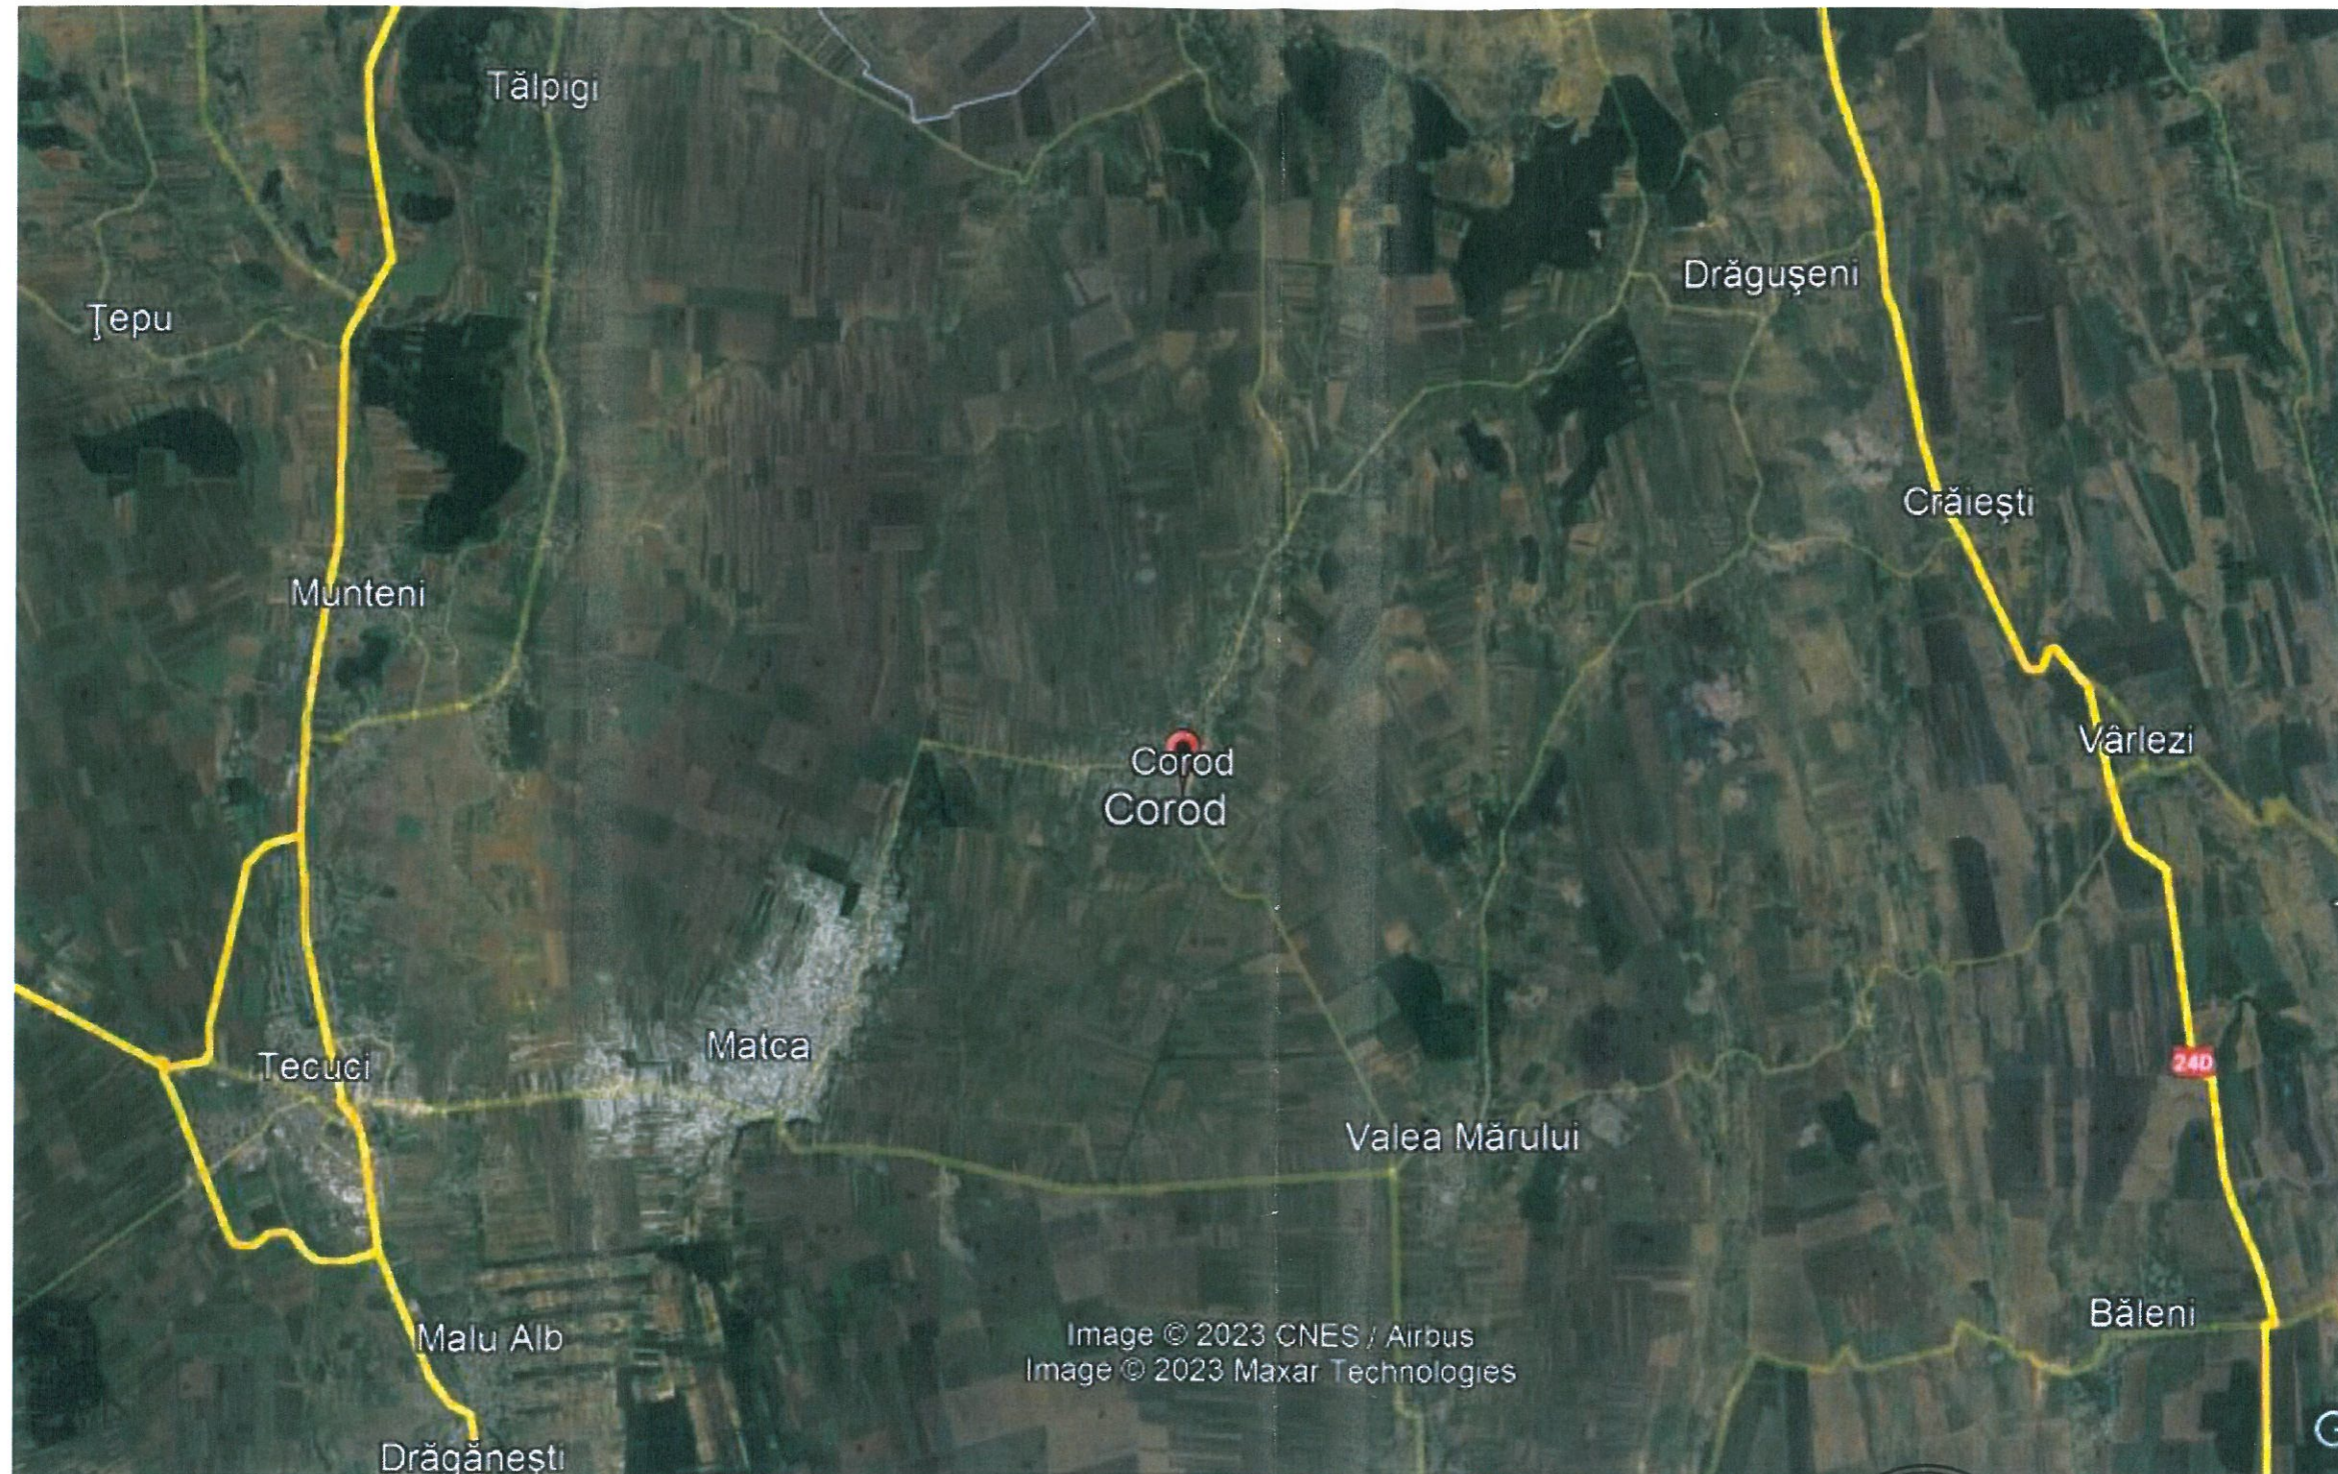


VERIFICATOR/ EXPERT	NUME	SEMNATURA	REFERAT / EXPERTIZA	NR./DATA
S.C. PROROMNET S.R.L. J17/1172/2003; RO15689850; tel:0762673337; proromnet@yahoo.com			Beneficiar: COMUNA COROD Adresa: sat Corod, comuna Corod, Județ Galați	PROIECT 2422
SPECIFICATIE	NUME	SEMNATURA	Titlu proiect: DEZVOLTAREA SISTEMULUI DE MANAGEMENT LOCAL PRIN IMPLEMENTAREA UNUI SISTEM DE MONITORIZARE SI SIGURANTA A SPATIULUI PUBLIC LA NIVELUL COMUNEI COROD JUDEȚUL GALATI	FAZA P.Th.+D.E:
Șef proiect	Ing. Gîrleanu Ilie		1:2000	
Proiectant	Ing. Gîrleanu Ilie		Data: FEBRUARIE 2024	PLANSA 01
Desenat	Ing. Gîrleanu Ilie		Titlu planșă: Plan de încadrare in zona comuna Corod	

Document confidențial

ATENȚIE! Deținerea fără drept, sustragerea, alterarea, multiplicarea, distrugerea sau folosirea neautorizate sunt INTERZISE!

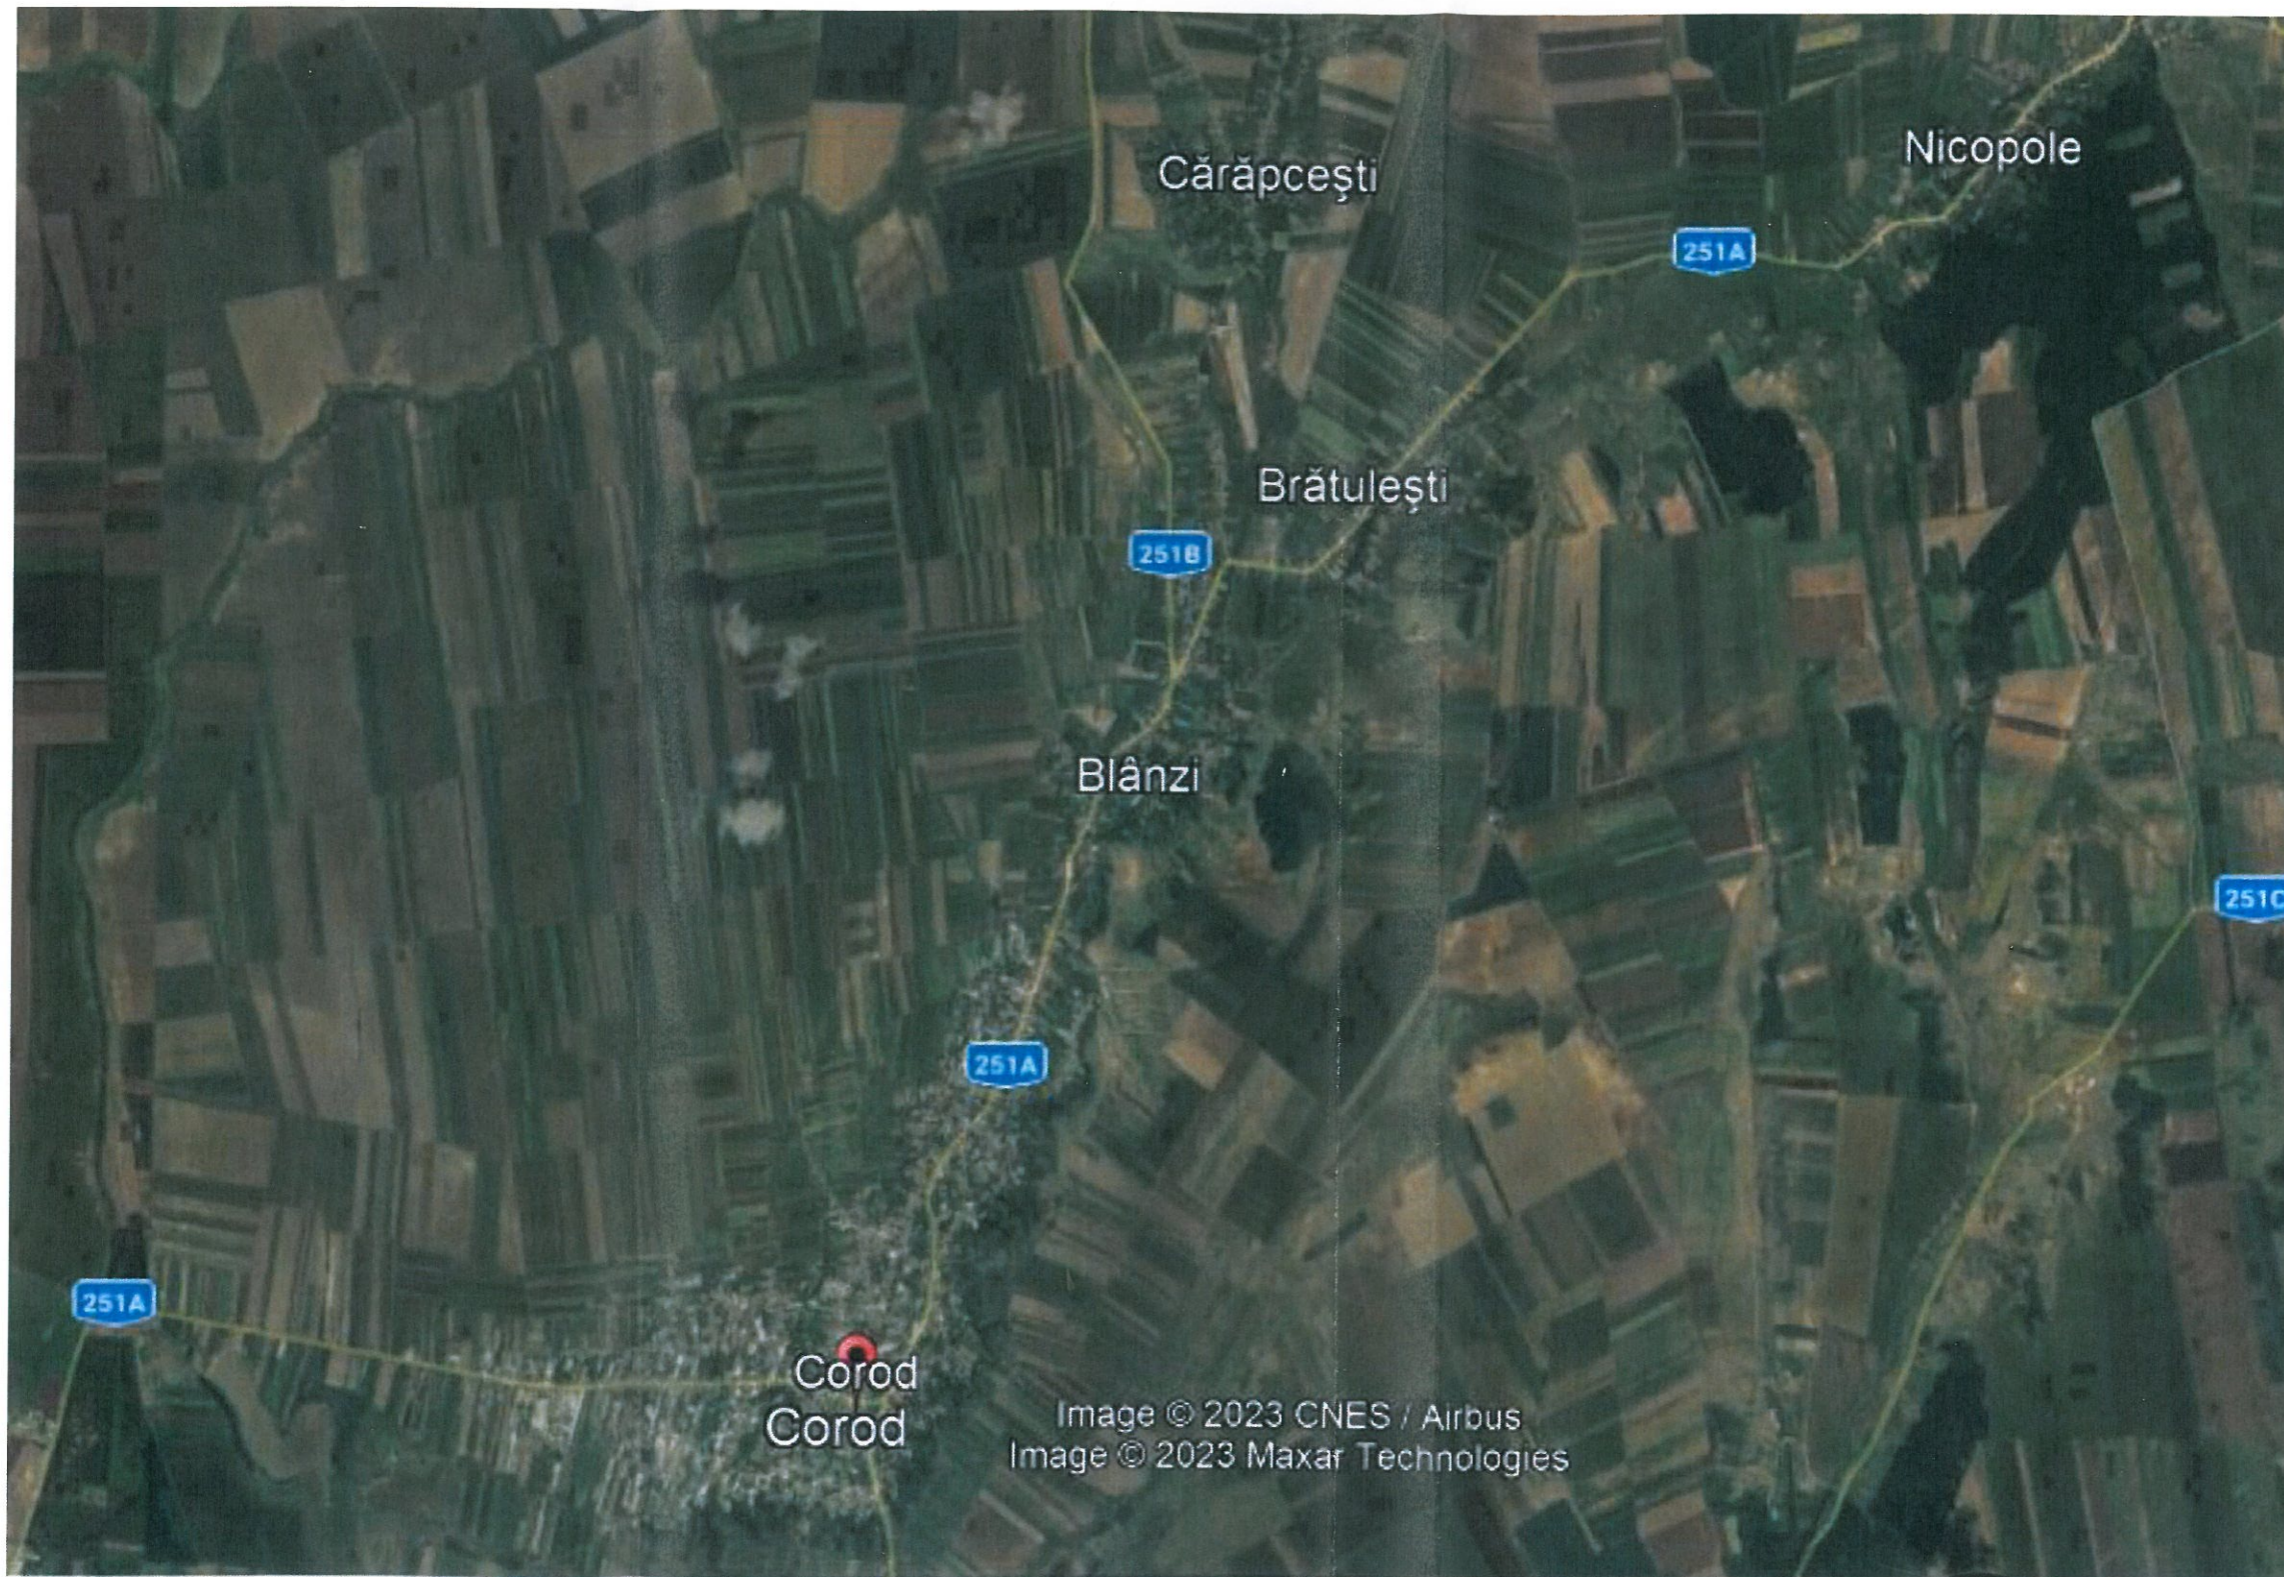
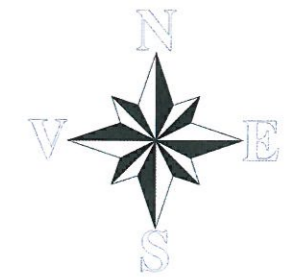


VERIFICATOR/ EXPERT	NUME	SEMNTURA	REFERAT / EXPERTIZA	NR./DATA
S.C. PROROMNET S.R.L. J17/1172/2003; RO15689850; tel:0762673337; proromnet@yahoo.com			Beneficiar: COMUNA COROD Adresa: sat Corod, comuna Corod, Județ Galați	PROIECT 2422
SPECIFICATIE	NUME	SEMNTURA	Titlu proiect: DEZVOLTAREA SISTEMULUI DE MANAGEMENT LOCAL PRIN IMPLEMENTAREA UNUI SISTEM DE MONITORIZARE SI SIGURANTA A SPATIULUI PUBLIC LA NIVELUL COMUNEI COROD JUDEȚUL GALATI	FAZA P.Th.+D.E:
Șef proiect	Ing. Gîrleanu Ilie		1:2000	
Proiectant	Ing. Gîrleanu Ilie		Data: FEBRUARIE 2024	PLANSA 02
Desenat	Ing. Gîrleanu Ilie		Titlu planșa: Plan de încadrare in zona sate Brătulești, Blânzi, Cărăpcești, Corod	

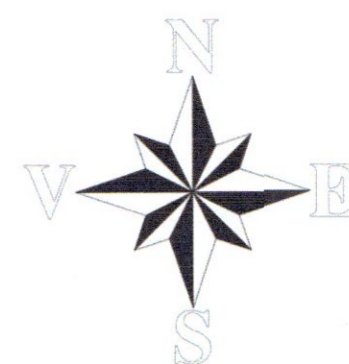

Legendă


-  Stâlp, camera, cutie conexiuni
-  Școală
-  Biserică
-  Primărie
-  Antenă wireless
-  Dispecer
-  NVR Cărăpcești
-  Internet

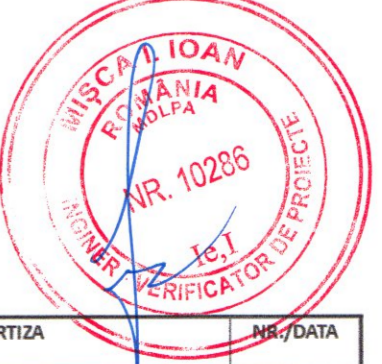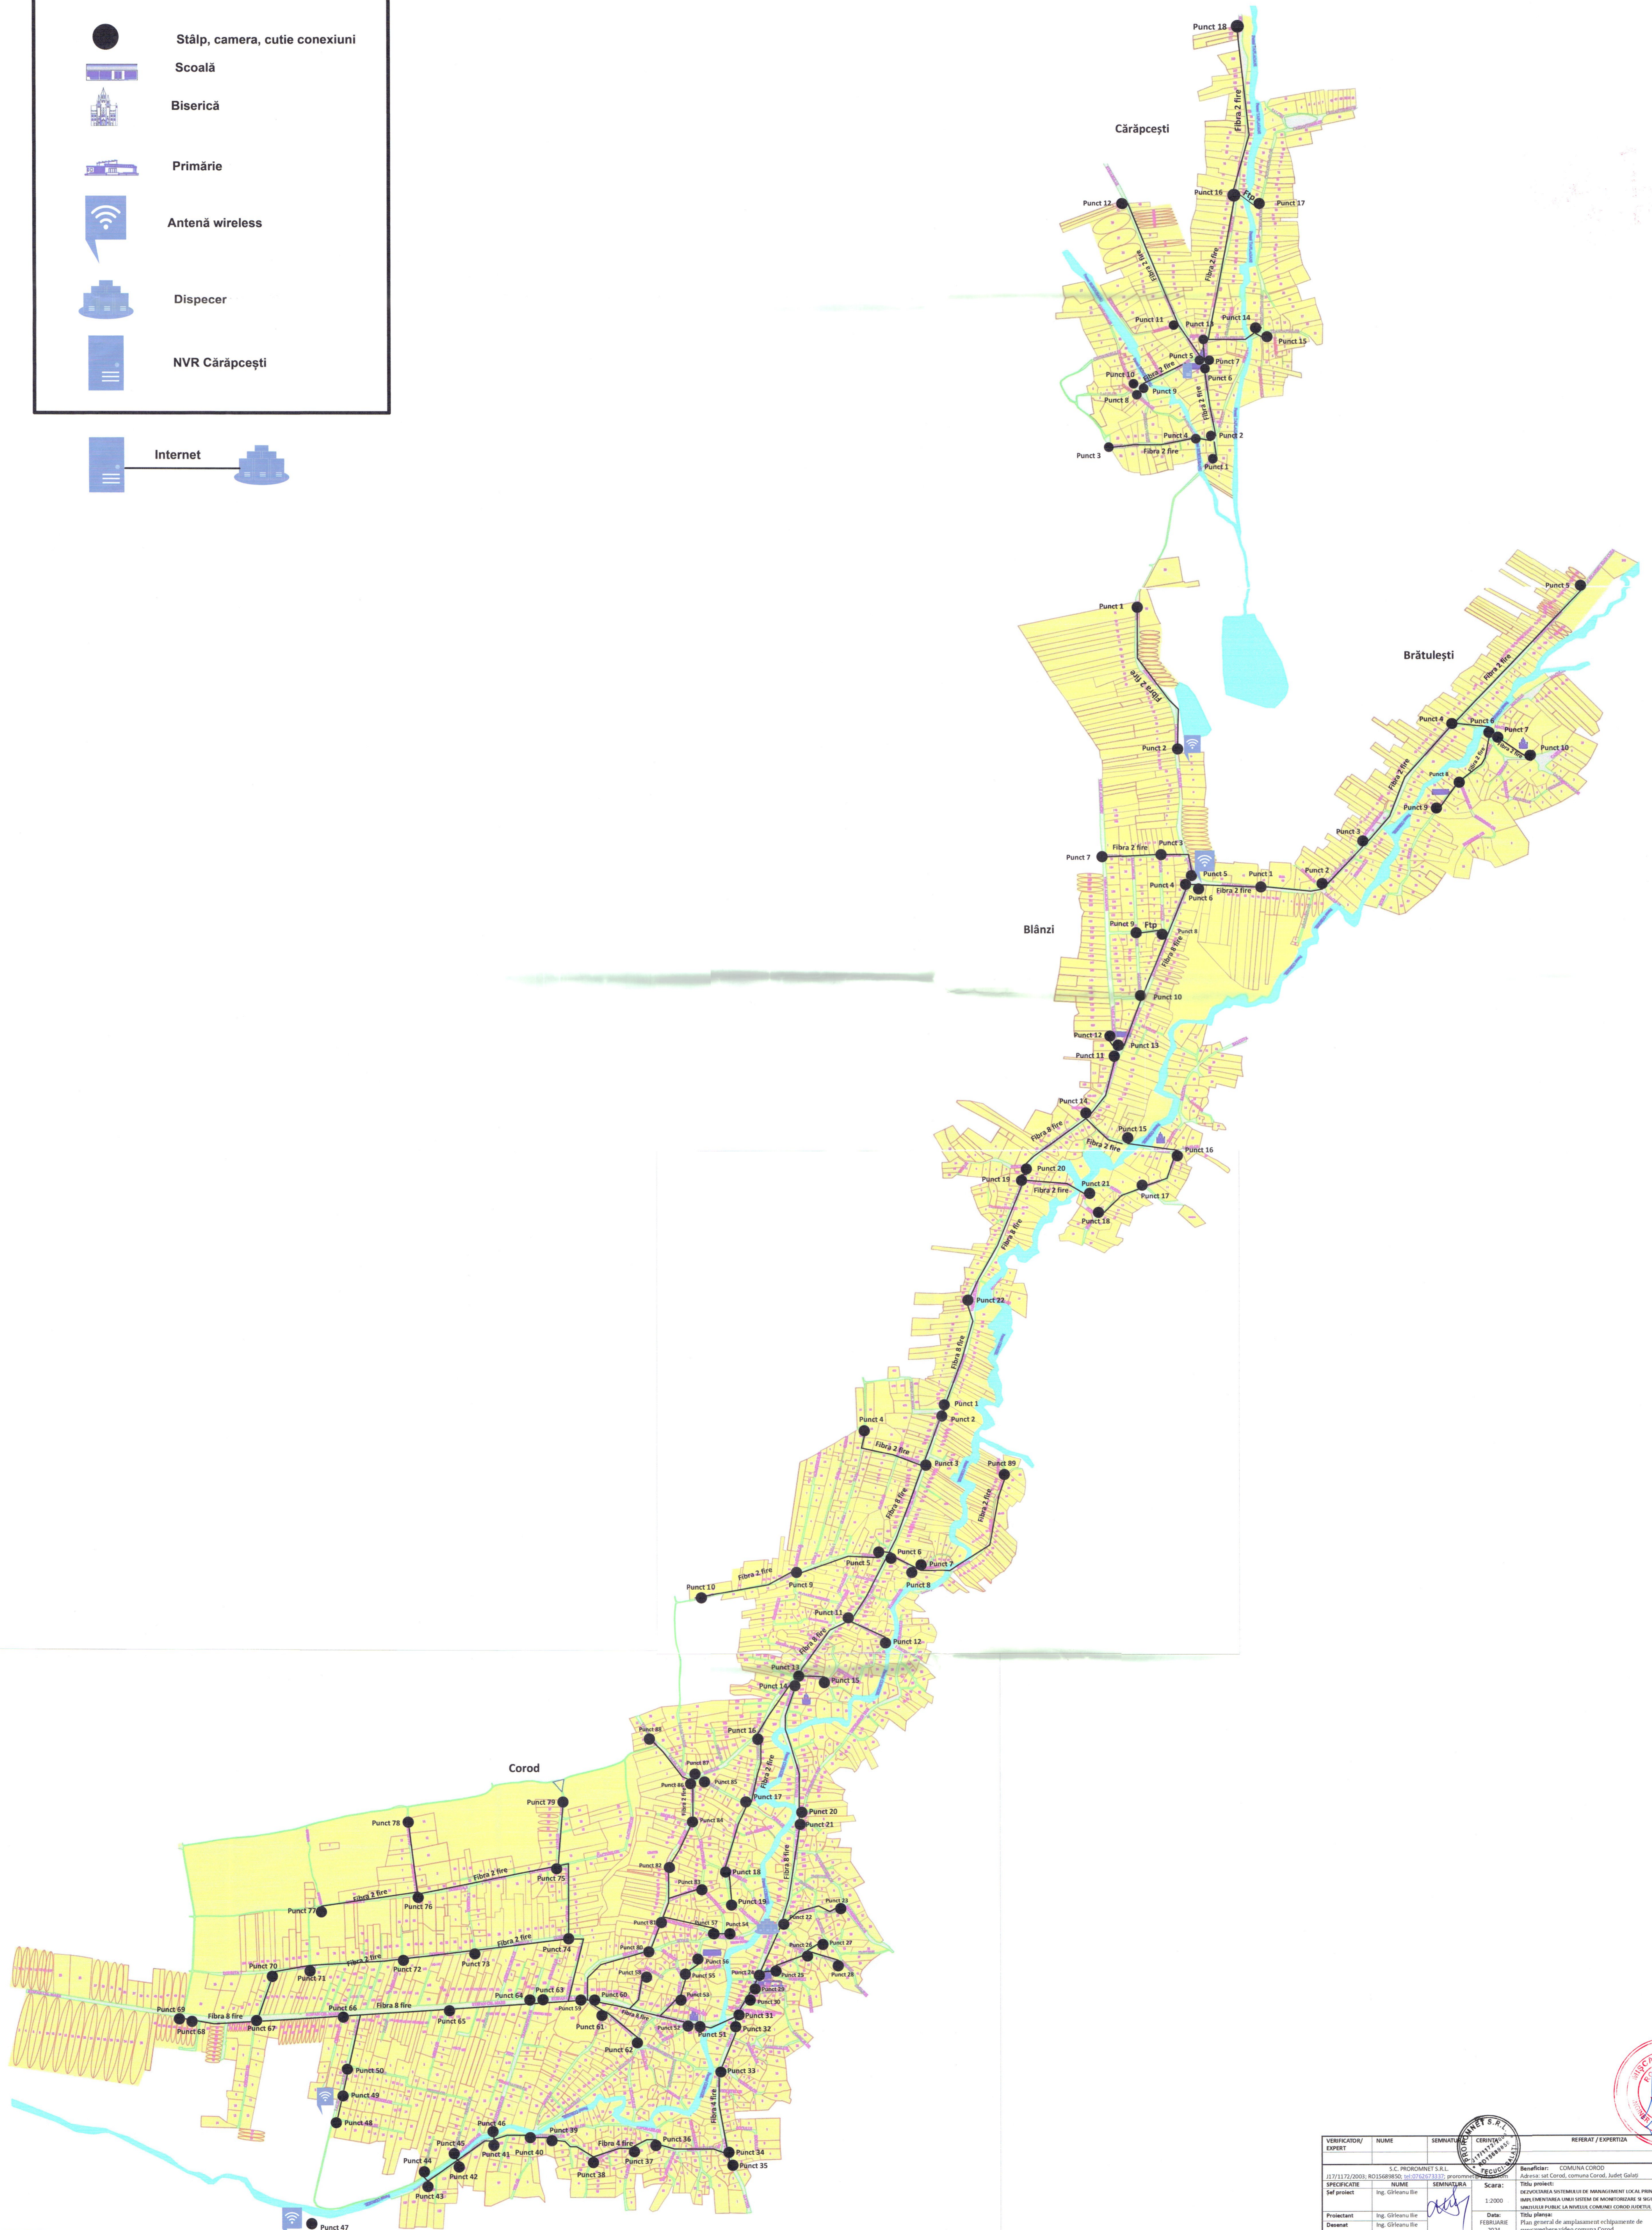

VERIFICATOR / EXPERT	NUME	SEMNAȚURA	CEȘTIAȘ	REFERAT / EXPERTIZĂ	DATA
11/11/2020	S.C. PROCOMNET S.R.L.			Beneficiar: COMUNA COROD	PROIECT
	Ing. Gheorghe Sto			Adresa: sat Corod, comuna Corod, Județul Galuzi	2024
				Titlu proiect: PROIECTAREA SISTEMULUI DE MANAGEMENT LOCAL PRIN	FAZA
				UNEA ÎNTR-UN SISTEM DE MONITORIZARE ȘI SIGURANȚĂ A	STB-CLE
				INSTRUMENTELOR LA NIVELUL COMUNEI COROD (SATELE GALUZI)	
Proiectant	Ing. Gheorghe Sto			Titlu planșă: Plan general de amplasament și echipament de	PLANȘA
Desenat	Ing. Gheorghe Sto			supraveghere video-comuna Corod	03



Document confidențial

ATENȚIE! Deținerea fără drept, sustragerea, alterarea, multiplicarea, distrugerea sau folosirea neautorizate sunt INTERZISE!

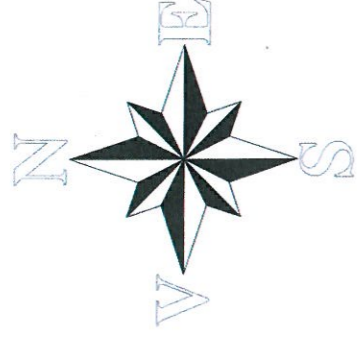


Legendă

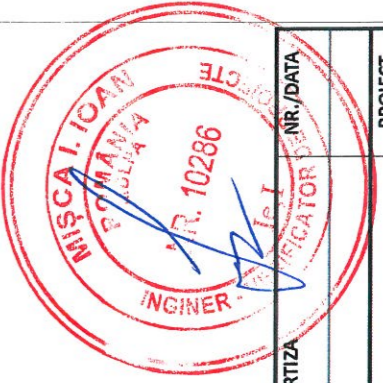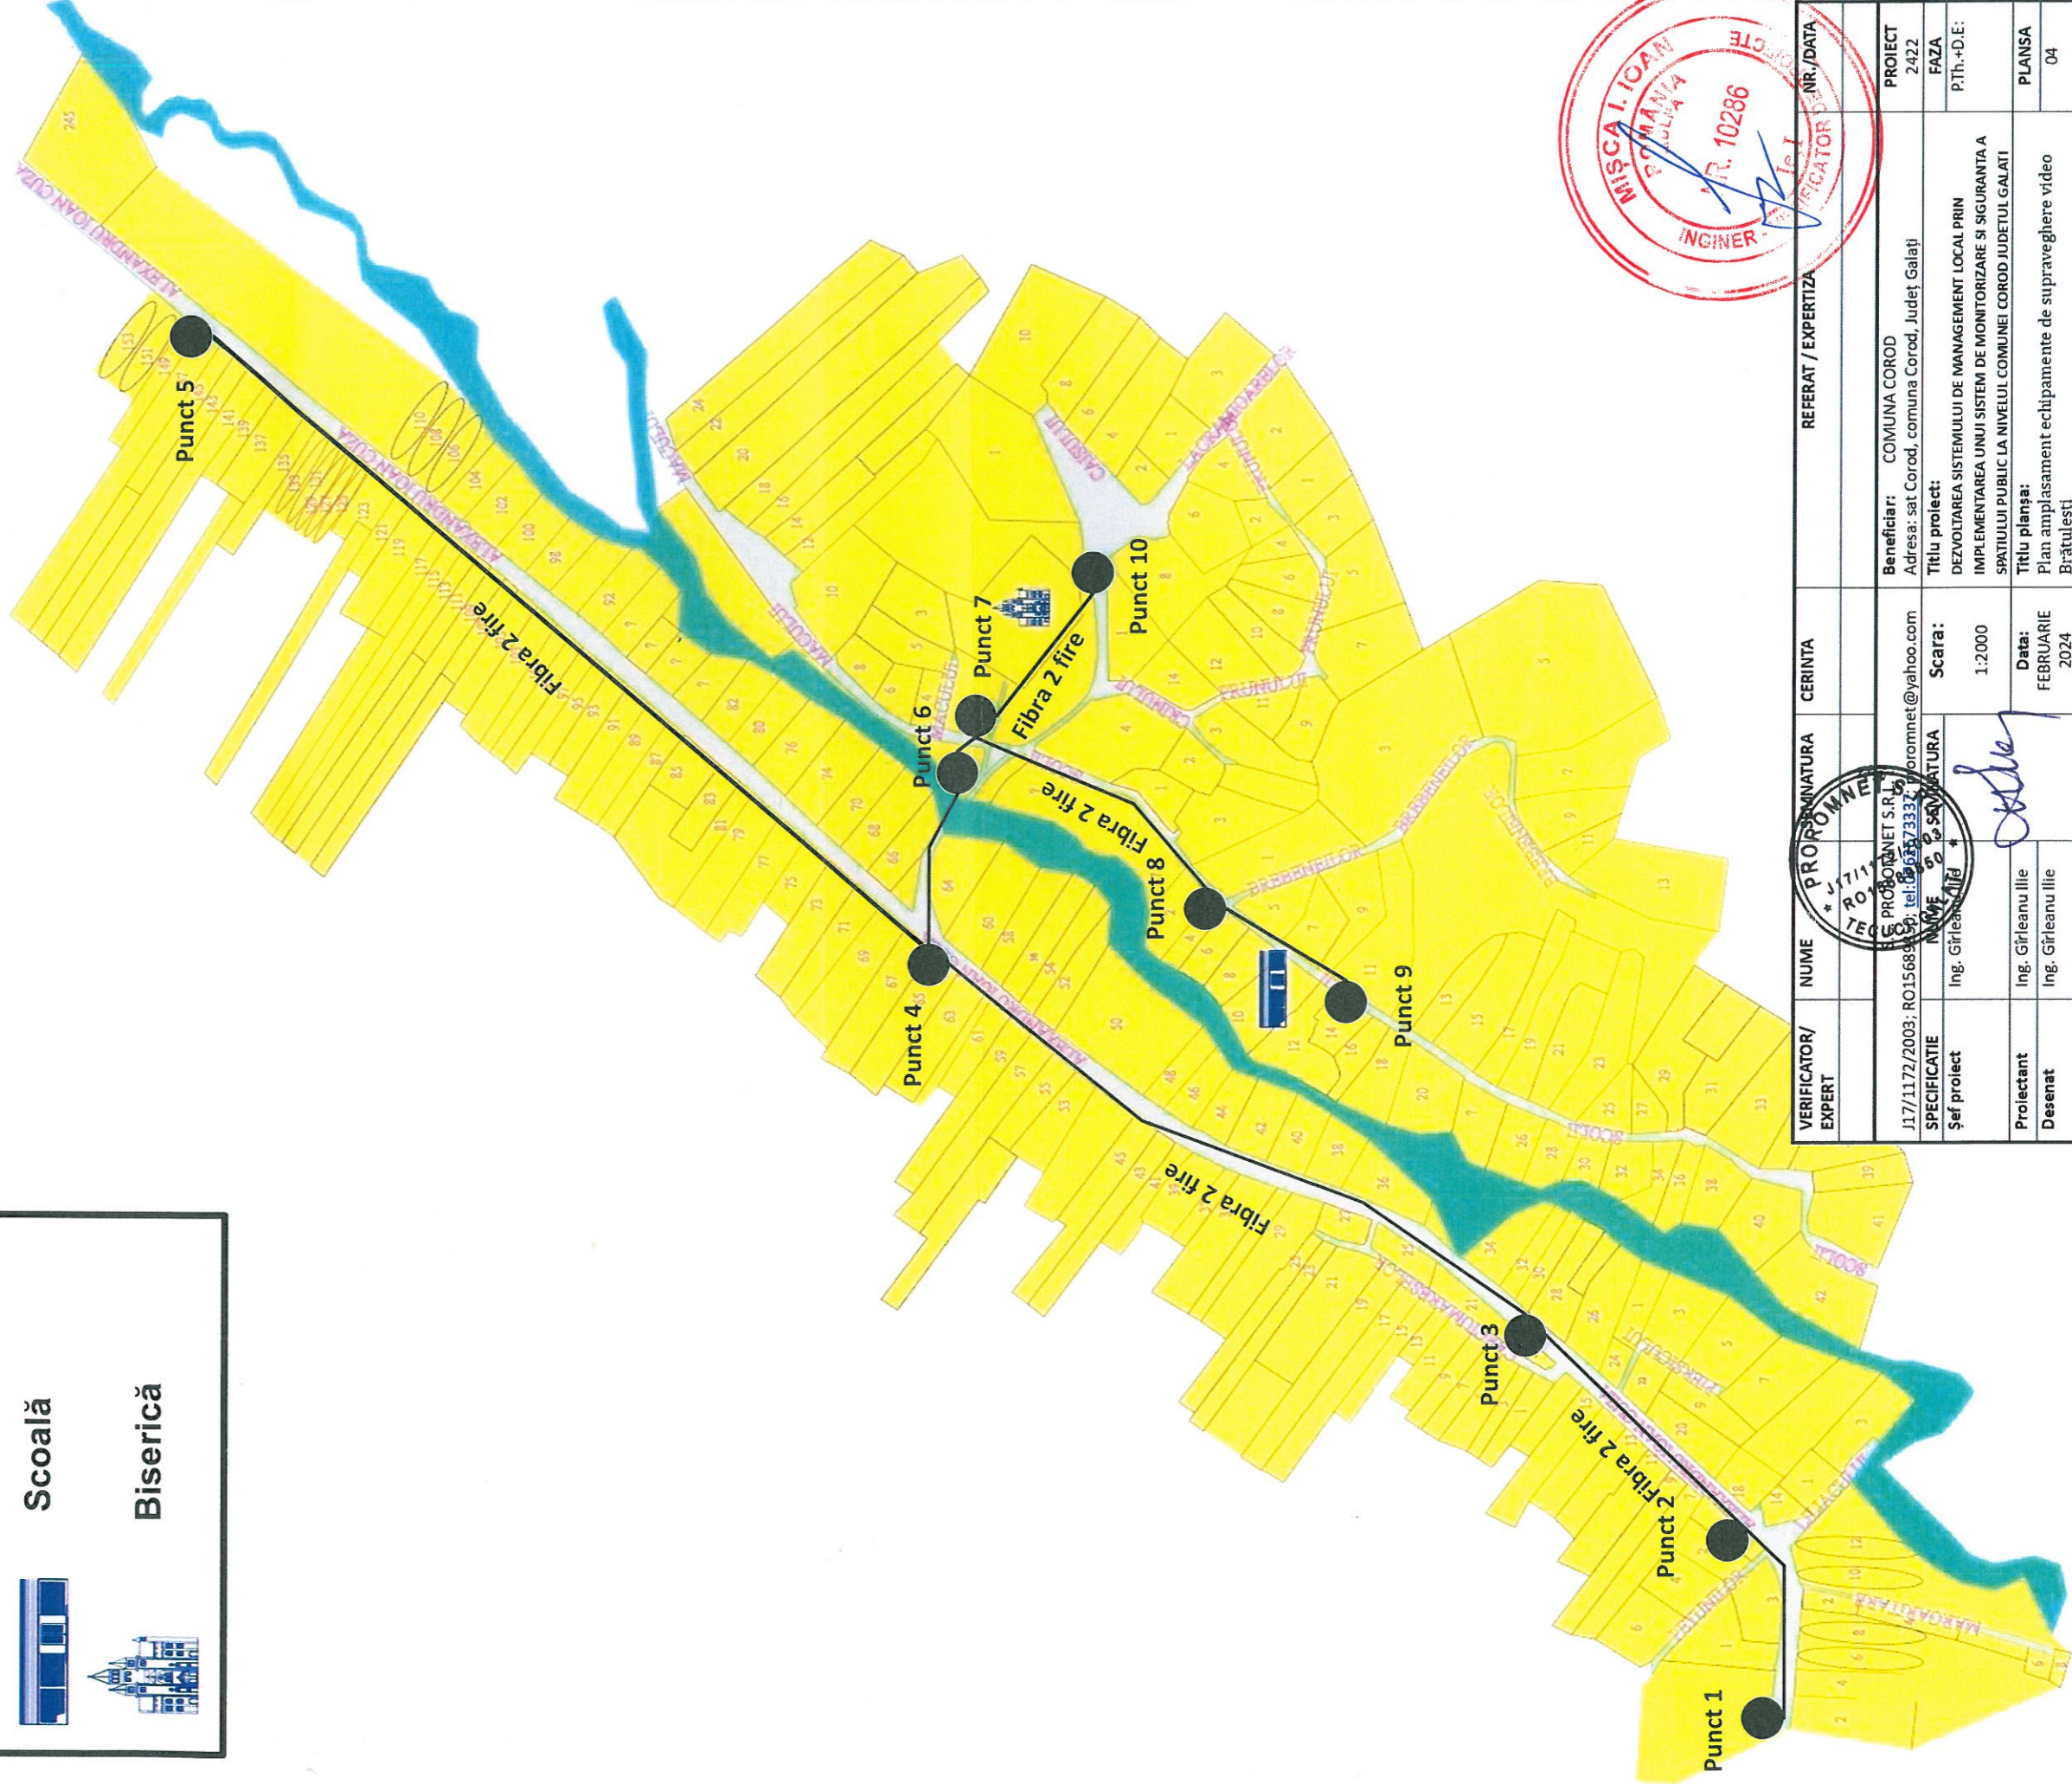


-  Stâlp, cameră, cutie conexiuni
-  Școală
-  Biserică

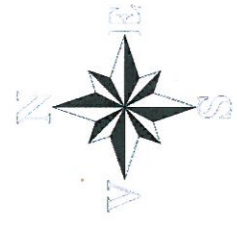


VERIFICATOR/ EXPERT	NUME	PROMUNATURA	CERINTA	REFERAT / EXPERTIZA	VERIFICATOR NR./DATA
	ING. GIRLEANU ILE	PROMUNETA S.R.L. RO 1711/2003, RO15688/2004, tel: 063573337		COMUNA COROD	PROIECT 2422
Șef proiect	Ing. Gîrleanu Ilie	ING. GIRLEANU ILE	Scara: 1:2000	Adresa: sat Corod, comuna Corod, Județ Galati	FAZA P.Th.-D.E:
Proiectant	Ing. Gîrleanu Ilie		Data: FEBRUARIE 2024	Titlu proiect: DEZVOLTAREA SISTEMULUI DE MANAGEMENT LOCAL PRIN IMPLEMENTAREA UNUI SISTEM DE MONITORIZARE SI SIGURANTA A SPATIULUI PUBLIC LA NIVELUL COMUNEI COROD JUDEȚUL GALATI	PLANSĂ 04
Desenat	Ing. Gîrleanu Ilie			Titlu planșa: Plan amplasament echipamente de supraveghere video Brătulești	



Legendă

- Stâlp, cameră, cutie conexiuni
-  Scoală
-  Biserică
-  Antenă wireless

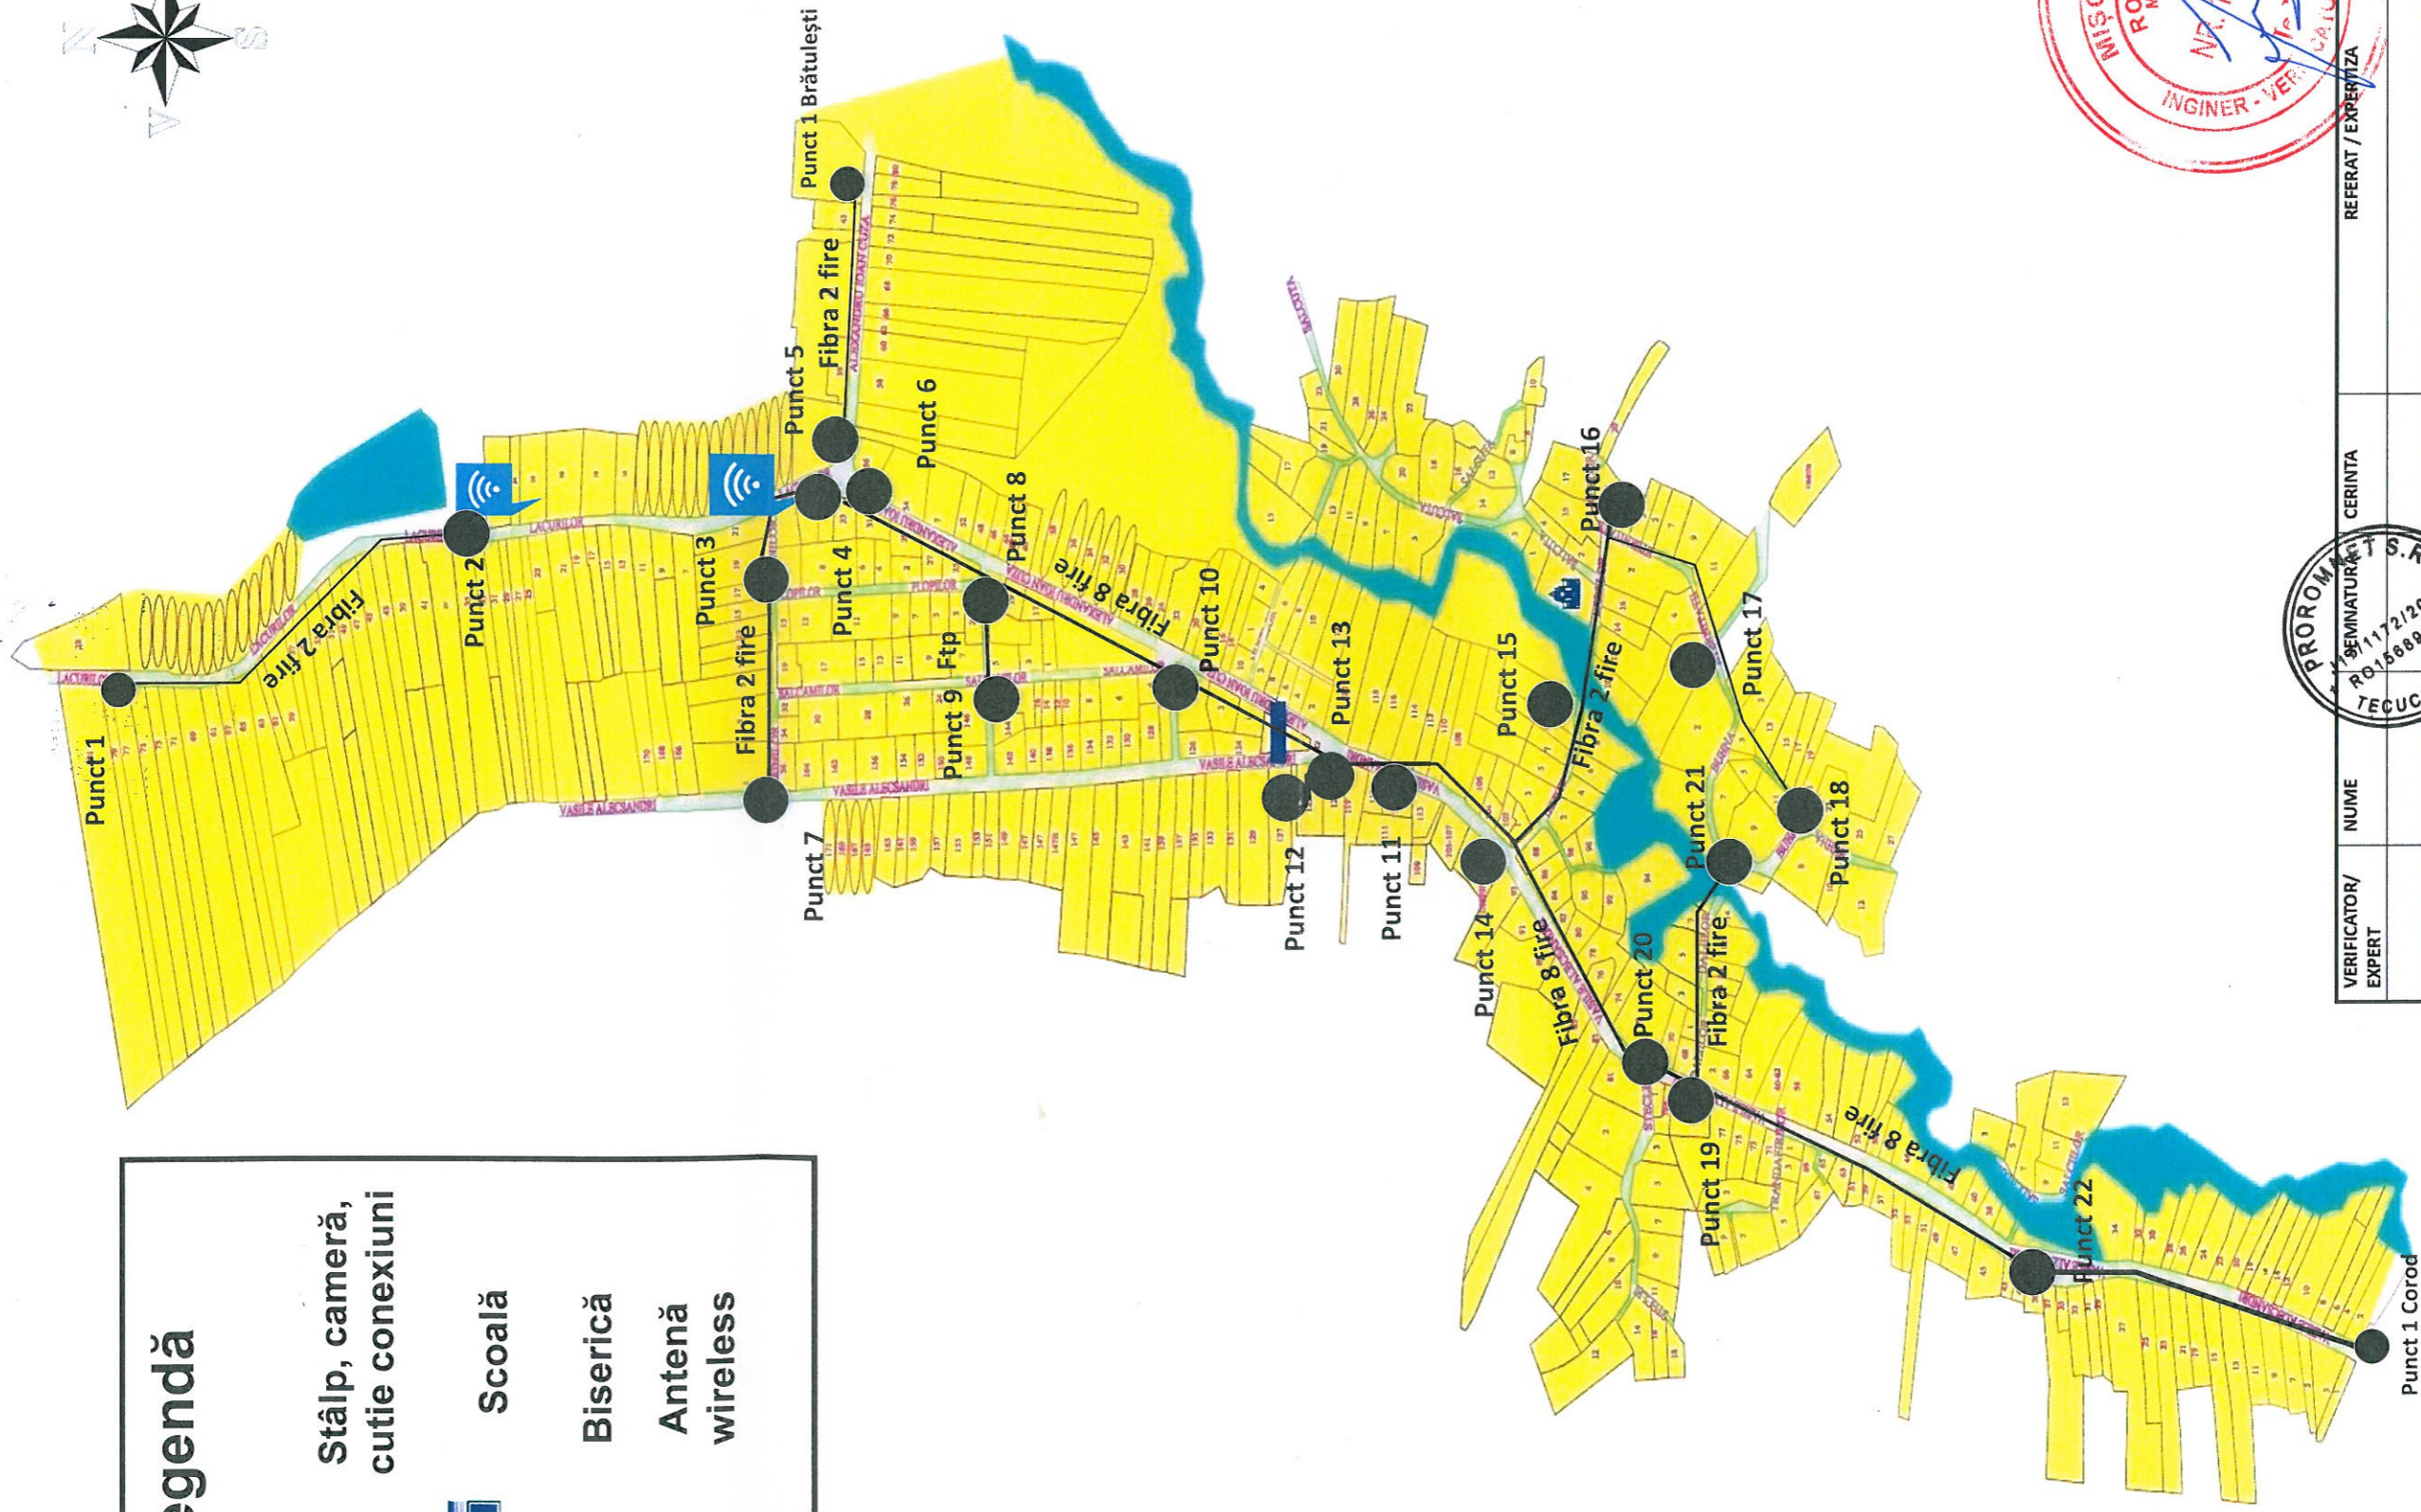

VERIFICATOR/ EXPERT	NUME	CERINTA	REFERAT / EXPERTIZA	NR./DATA
J17/1172/2003; RO15689850; tel:0768228887; proromnet@yahoo.com	S.C. PROROM S.R.L.			
SPECIFICATIE Șef proiect	NUME	Scara:	Beneficiar:	PROIECT
	Ing. Gîrleanu Ilie	1:2000	COMUNA COROD	2422
Proiectant	Ing. Gîrleanu Ilie	Data: FEBRUARIE 2024	Adresa: sat Corod, comuna Corod, Județ Galați	FAZA
Desenat	Ing. Gîrleanu Ilie			P.Th.+D.E.
			Titlu proiect: DEZVOLTAREA SISTEMULUI DE MANAGEMENT LOCAL PRIN IMPLEMENTAREA UNUI SISTEM DE MONITORIZARE SI SIGURANTA A SPATIULUI PUBLIC LA NIVELUL COMUNEI COROD JUDEȚUL GALATI	PLANSĂ
			Titlu planșă: Plan amplasament echipamente de supraveghere video Blânzi	05

Document confidențial

ATENȚIE! Deținerea fără drept, sustragerea, alterarea, multiplicarea, distrugerea sau folosirea neautorizate sunt INTERZISE!


Legendă



Stâlp, cameră,
cutie conexiuni






Scoală

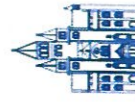

Biserică



NVR Cărăpcești

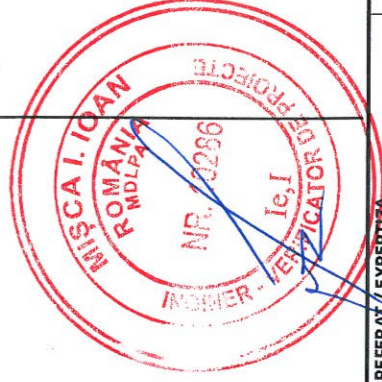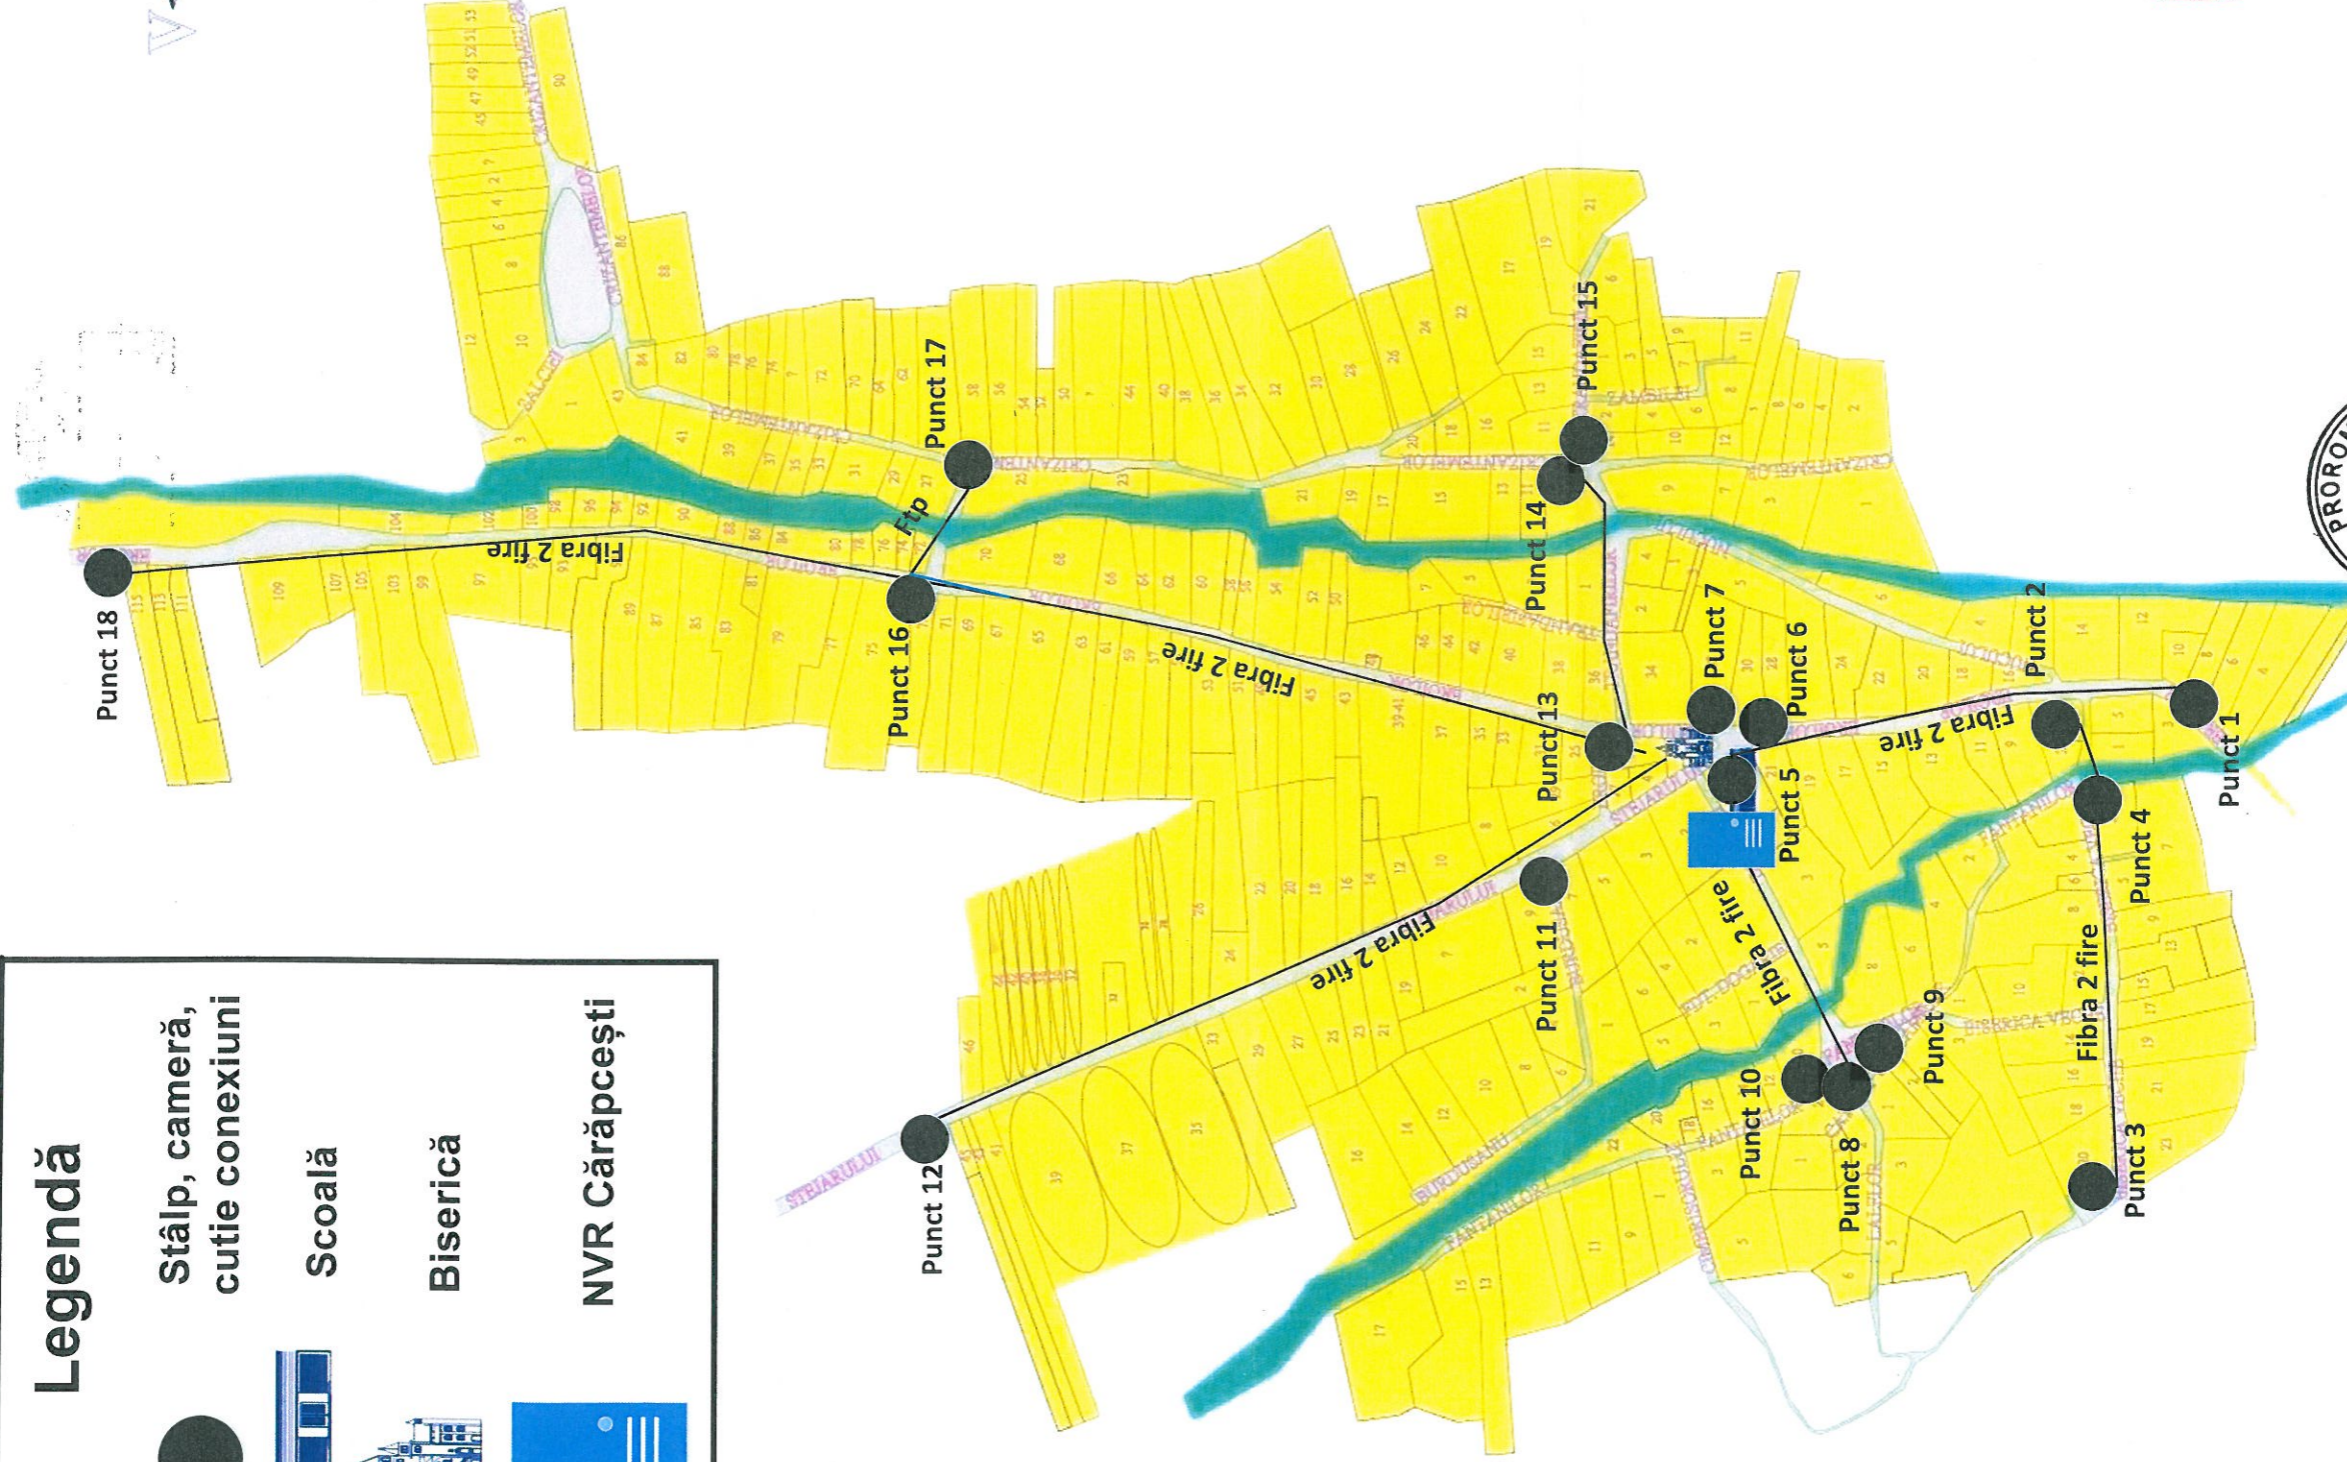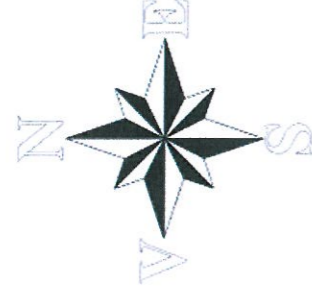







VERIFICATOR/ EXPERT	NUME	SEMINTURA	CERINTA	REFERAT / EXPERTIZA	NR./DATA
J17/1172/2003; RO15689850; 17/1172/2003	S.C. PROROM S.A.	17/1172/2003 RO15689850	proromnet@yahoo.com		
SPECIFICATIE Şef proiect	NUME Ing. Gîrleanu Ilie	SEMINTURA 	Scara: 1:2000	Beneficiar: COMUNA COROD Adresa: sat Corod, comuna Corod, Judeţ Galaţi	PROIECT 2422
Proiectant	Ing. Gîrleanu Ilie			Titlu proiect: DEZVOLTAREA SISTEMULUI DE MANAGEMENT LOCAL PRIN IMPLEMENTAREA UNUI SISTEM DE MONITORIZARE ŞI SIGURANȚA A SPATIULUI PUBLIC LA NIVELUL COMUNEI COROD JUDEȚUL GALAȚI	FAZA P.Th.+D.E.
Desenat	Ing. Gîrleanu Ilie		Data: FEBRUARIE 2024	Titlu planşa: Plan amplasament echipamente de supraveghere video Cărăpceşti	PLANSA 06


Document confidențial

ATENȚIE! Deținerea fără drept, sustragerea, alterarea, multiplicarea, distrugerea sau folosirea neautorizate sunt INTERZISE!

Legendă

-  Stâlp, camera, cutie conexiuni
-  Școală
-  Biserică
-  Primărie
-  Antenă wireless
-  Dispecer



VERIFICATOR/ EXPERT	NUME	SIGNATURA	REFERINȚA	REFERAT / EXPERTIZA	NR./DATA
	S.C. PROROM S.R.L. J17/1172/2003; RO15689850; tel: 076263339; proromn@yahoo.com			Beneficiar: COMUNA COROD Adresa: sat Corod, comuna Corod, Județ Galați	PROIECT 2422
SPECIFICATIE	NUME		Scara:	Titlu proiect: DEZVOLTAREA SISTEMULUI DE MANAGEMENT LOCAL PRIN IMPLEMENTAREA UNUI SISTEM DE MONITORIZARE SI SIGURANTA A SPATIULUI PUBLIC LA NIVELUL COMUNEI COROD JUDEȚUL GALATI	FAZA P.Th.+D.E:
Șef proiect	Ing. Gîrleanu Ilie		1:2000		
Proiectant	Ing. Gîrleanu Ilie		Data:	Titlu planșă: Plan amplasament echipamente de supraveghere video Corod	PLANȘA 07
Desenat	Ing. Gîrleanu Ilie		FEBRUARIE 2024		